


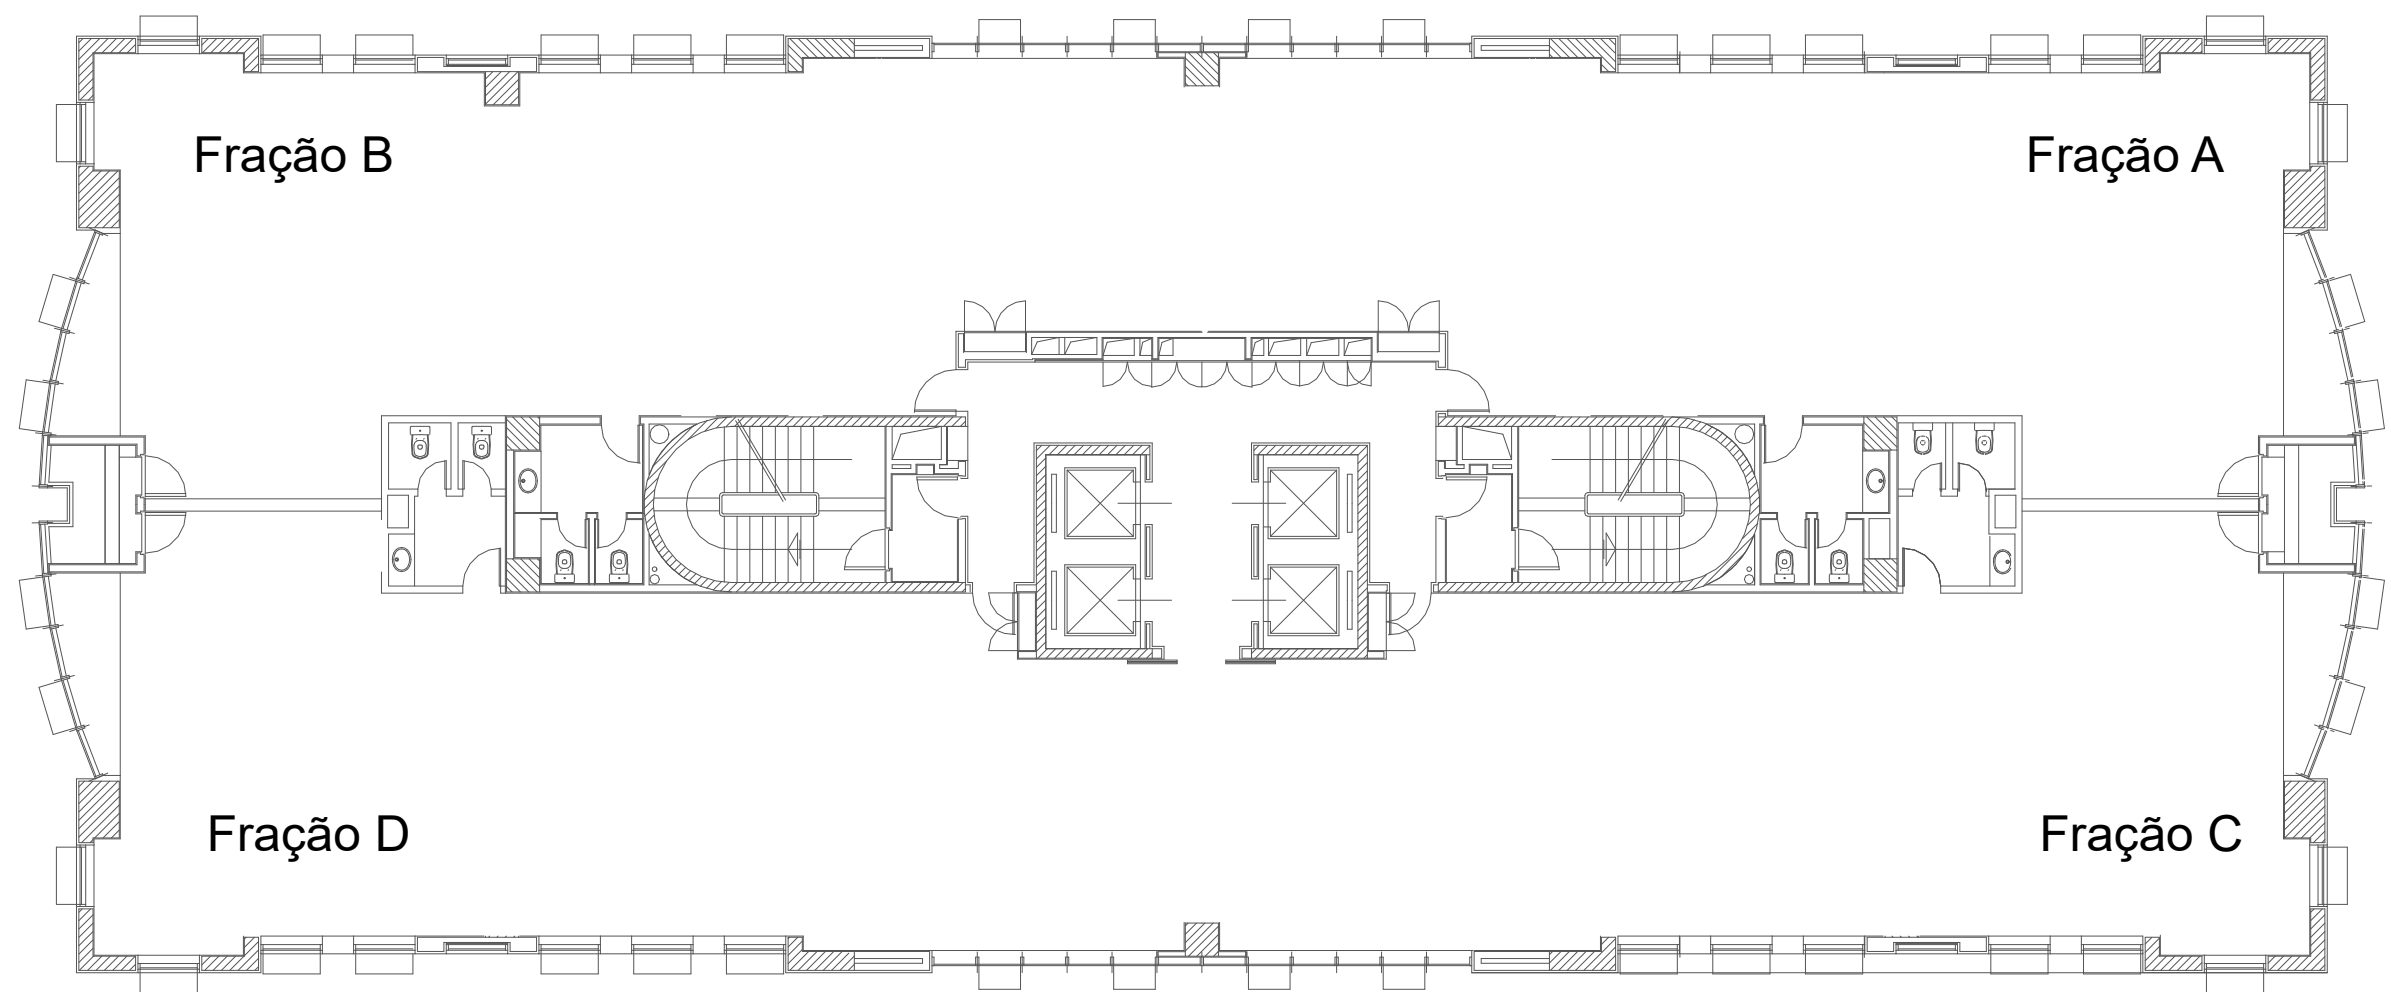

Título:		Torre G - Piso Tipo	
Localização:	Torre G	Data:	04/10/2024
Frações:	Frações ABCD	Desenho n.º	01